


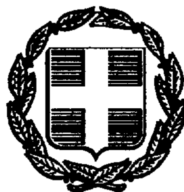

ΕΦΗΜΕΡΙΣ ΤΗΣ ΚΥΒΕΡΝΗΣΕΩΣ

ΤΗΣ ΕΛΛΗΝΙΚΗΣ ΔΗΜΟΚΡΑΤΙΑΣ

ΤΕΥΧΟΣ ΤΕΤΑΡΤΟ **Αρ. Φύλλου 911**

22 Οκτωβρίου 1997

ΠΕΡΙΕΧΟΜΕΝΑ

ΠΟΛΕΟΔΟΜΙΑ

ΑΠΟΦΑΣΕΙΣ

ΠΟΛΕΟΔΟΜΙΑ

ΑΠΟΦΑΣΕΙΣ

Αριθ. 8058 (1)

Τροποποίηση ρυμοτομικού σχεδίου Ο.Τ. 1983 Δημ. Πατρέων Ν. Αχαΐας.

Ο ΝΟΜΑΡΧΗΣ ΑΧΑΪΑΣ

Έχοντας υπόψη:

1) Το Ν.Δ. της 17.7.1923 «περί σχεδίων πόλεων και κωμών του κράτους» και ειδικότερα τα άρθρα 3 και 70.

2) Τον Α.Ν. 314/1968 (ΦΕΚ 47/Α) όπως τροποποιήθηκαν και συμπληρώθηκαν με το υπ' αριθμ. 1018/71 Ν. Διάταγμα (ΦΕΚ 220/Α) και με την παρ. 3 του άρθρου 34 του Ν. 1577/85 (ΦΕΚ 210/Α).

3) Τις διατάξεις του με αριθμ. 183/1986 Π.Δ/τος (ΦΕΚ 70/Α) και ειδικότερα το άρθρο 1 παρ. 1.

4) Τις με αριθμ. 786/96 και 415/97 γνωμοδοτήσεις Δ. Πατρέων.

5) Το με αριθμ. 15/20.6.97 πρακτικό όπου η γνωμοδότηση του Σ.Χ.Ο.Π. Νομ. Αχαΐας, αποφασίζουμε:

Άρθρο 1

Εγκρίνεται η τροποποίηση του ρυμοτομικού σχεδίου και τροποποιούμε το Ο.Τ. 1983 αναγνωρίζοντας και εγκεκριμένες οδούς, την υπάρχουσα οδό Περιάνδρου - Πλάτωνος δημιουργώντας τα Ο.Τ. 1983 - 1983α - 1983β - 1983γ τα δε Ο.Τ. 1983β & 1983γ καθίστανται χώροι κοινόχρηστοι (κ.χ.).

Η τροποποίηση αυτή αναλυτικά φαίνεται στο με κλίμακα 1:500 τοπογραφικό διάγραμμα που συνοδεύει την παρούσα απόφαση και είναι αναπόσπαστο τμήμα αυτής.

Άρθρο 2

Η παρούσα τροποποίηση επιβαρύνει τον κρατικό προϋπολογισμό το ύψος της οποίας δεν μπορεί να προϋπολογισθεί.

Άρθρο 4

Η ισχύς της παρούσης απόφασης αρχίζει από την ημέρα δημοσίευσης στην Εφημερίδα της Κυβερνήσεως.

Η παρούσα να δημοσιευθεί στην Εφημερίδα της Κυβερνήσεως.

Πάτρα, 7 Οκτωβρίου 1997

Ο Νομάρχης

ΕΥΣΤ. ΑΘΑΝΑΣΟΠΟΥΛΟΣ – ΣΕΡΕΤΗΣ

ΤΡΟΠΟΠΟΙΗΣΗ ΡΥΜΟΤ. ΣΧ ΠΟΛΕΩΣ ΣΥΜΦΩΝΑ ΜΕ ΤΗΝ ΥΠ ΑΡ. 8058/8-10-1997 ΑΠΟΦΑΣΗ ΝΟΜΑΡΧΗ ΑΧΑΪΑΣ - ΚΛ: 1:500
(Β' ΦΑΣΗ ΑΝΑΤ/ΜΒΡΙΝΗ ΦΕΚ 231/Δ/1975)

ΔΗΜΟΣ ΠΑΤΡΕΩΝ
Δ/ΝΣΗ ΠΟΛ. ΣΧΕΔΙΑΣΜΟΥ Κ' ΕΦΑΡΜΟΓΩΝ

1) Θεωρείται όπως εγκρίνεται με τις υπ' αρ. 786/96 κ' 415/97 αποφάσεις του Δημ. Συμβουλίου.
2) Βάσει της § 3 αρθ. 21 του ΠΔ της 3/4/1929 περί ΓΟΚ διασαφηνίζεται ότι: με την προτεινόμενη τροποποίηση τα οικόπεδα ④⑤⑪⑫ κ' ⑬ του διαγράμματος (κ' τα υφιστάμενα εντός αυτών κτίσματα) τα οποία είναι εν μέρει ρυμοτομούμενα κ' μη οικοδομήσιμα λόγω εμβ. κ' διαστάσεων) καθίστανται ρυμοτομούμενα εξ ολοκλήρου.

Πάτρα, 11-9-1997

Ο ΔΙΕΥΘΥΝΤΗΣ

ΕΘΕΩΡΗΘΗ
ΠΑΤΡΑ 8-10-97

ΥΠΟΜΝΗΜΑ

Αα	Ονοματεπώνυμο	Διεύθυνση
1	Τριανταφύλλου Σπύρος	Μητρ. Χρυσοστόμου 9
2	Παναγόπουλος Μιχαήλ	Περιάνδρου 34
3	Αθανασούτης Βασίλειος	Πρωταγόρα 29
4	Μάλλιος Σπύρος	Πλάτωνος 5
5	Δημητρόπουλος Αλέξιος	
6		
7	Βλάχος Γεώργιος	Περιάνδρου 27
8		
9	Χριστόπουλος Γεώργιος	Περιάνδρου 25
10	Γαιτανίδη Αθηνά	Πλάτωνος 10
11	Σταθόπουλος Ηλίας	Ματζάρου 17
12	Λυκούδη Ναυσικά	Πλάτωνος 11
13	Σημαυλά Σία	" " 13
14	Κονδύλης Θωμάς	Αναξιμάνδρου 17
15		
16	Κουκής Δημ	Περιάνδρου 24
17		

854
1200
1997
ΟΔΟΣ ΠΡΩΤΑΓΟΡΑ
ΟΔΟΣ ΠΕΡΙΑΝΔΡΟΥ
ΟΔΟΣ ΠΛΑΤΩΝΟΣ
ΟΔΟΣ Ζ-ΝΩΝΟΣ
ΟΔΟΣ ΑΝΑΞΙΜΑΝΔΡΟΥ
Ο.Τ. 1983α
Ο.Τ. 1983
1983 ΜΧ
1983 ΜΧ

ΟΔΟΣ ΠΕΡΙΑΝΔΡΟΥ
ΟΔΟΣ ΠΛΑΤΩΝΟΣ

ΑΠΟΣΠΑΣΜΑ ΡΥΜΟΤΟΜΙΚΟΥ
ΠΙΝ. 167

Αριθ. 8054 (2)

Τροποποίηση ρυμοτιμικού σχεδίου Ο.Τ. Γ66α - Γ67 Δεμένικα Δ. Πατρέων Ν. Αχαΐας.

Ο ΝΟΜΑΡΧΗΣ ΑΧΑΪΑΣ

Έχοντας υπόψη:

1) Το Ν.Δ. της 17.7.1923 «περί σχεδίων πόλεων και κωμών του κράτους» και ειδικότερα τα άρθρα 3 και 70.

2) Τον Α.Ν. 314/1968 (ΦΕΚ 47/Α) όπως τροποποιήθηκαν και συμπληρώθηκαν με το υπ' αριθμ. 1018/71 Ν. Διάταγμα (ΦΕΚ 220/Α) και με την παρ. 3 του άρθρου 34 του Ν. 1577/85 (ΦΕΚ 210/Α).

3) Τις διατάξεις του με αριθμ. 183/1986 Π.Δ/τος (ΦΕΚ 70/Α) και ειδικότερα το άρθρο 1 παρ. 1.

4) Τις με αριθμ. 328/96 και 117/97 γνωμοδοτήσεις Δ. Πατρέων.

5) Το με αριθμ. 15/20.6.97 πρακτικό όπου η γνωμοδότηση του Σ.Χ.Ο.Π. Νομ. Αχαΐας, αποφασίζουμε:

Άρθρο 1

Εγκρίνεται η τροποποίηση του ρυμοτομικού σχεδίου και τροποποιούμε τα ΟΤ Γ66 - Γ67 του εγκεκριμένου σχεδίου πόλεως Δεμένικων Δ. Πατρέων δια μετατόπιση των οικοδ. γραμμών των Ο.Τ. Γ66, Γ66α - Γ67 για ισομερή ρυμοτόμιση, αναγνώριση του υπάρχοντος δρόμου μεταξύ των Ο.Τ. Γ66α-Γ66 πλάτους 5μ. ενοποίηση του Ο.Τ. Γ67 με το βορείως αυτού Ο.Τ. (άνευ αριθμού). Τέλος την απότμιση σε στ. μ. του ΟΤ. Γ65 για λόγους κυκλοφορίας.

Η τροποποίηση αυτή αναλυτικά φαίνεται στο με κλίμακα 1:800 τοπογραφικό διάγραμμα που συνοδεύει την παρούσα απόφαση και είναι αναπόσπαστο τμήμα αυτής.

Άρθρο 2

Η παρούσα τροποποίηση δεν επιβαρύνει τον κρατικό προϋπολογισμό.

Άρθρο 4

Η ισχύς της παρούσης απόφασης αρχίζει από την ημέρα δημοσίευσης στην Εφημερίδα της Κυβερνήσεως.

Η παρούσα να δημοσιευθεί στην Εφημερίδα της Κυβερνήσεως.

Πάτρα, 7 Οκτωβρίου 1997

Ο Νομάρχης

ΕΥΣΤ. ΑΘΑΝΑΣΟΠΟΥΛΟΣ – ΣΕΡΕΤΗΣ

ΤΡΟΠΟΠΟΙΗΣΗ ΡΥΜΟΤΟΜΙΚΟΥ ΣΧΕΔΙΟΥ ΠΟΛΕΩΣ
ΣΥΜΦΩΝΑ ΜΕ ΤΗΝ ΥΠ'ΑΡ. 805.1/7.10.97
ΑΠΟΦΑΣΗ ΝΟΜΑΡΧΗ ΑΧΑΙΑΣ
ΦΕΚ ΕΝΤΑΞΗΣ ΣΤΟ ΣΧΕΔΙΟ ΠΕΡΙΟΧΗΣ "ΔΕΜΕΝΙΚΑ"
ΤΟΥ ΔΗΜΟΥ ΠΑΤΡΕΩΝ : 55/Δ'/3-2-1993
ΦΕΚ ΑΝΑΘΕΩΡΗΣΗΣ
ΚΛ. 1/500 ΠΙΝ. 1/18.17

ΕΘΕΩΡΗΘΗ
ΠΑΤΡΑ 9.10.97

ΥΠΟΜΝΗΜΑ

	Ονοματεπωνυμο	Διευθυνση
1	Γκανα Θεοδωρα	Ειρηνης & Φιλιας 6 Δεμενικα
2	Στεργιου Αντωνια	Ειρηνης & Φιλιας παρ Α2 αρ 2
3	Αλεξανδρα Αγγελοπουλου	Ειρηνης & Φιλιας παρ Α2 αρ 3
4	Καραμπελιας Ιωαννης	Αγιος Στεφανος Σαραβαλι
5	Τζουνη Ουρανια	Αμφιλοχιας 16 Μεταμορφωση Σωτηρος
6	Frideriki Papadatou	25-20 23 st Astoria NY 102 USA
7	Μυλωνας Κωνσταντινος	Ειρηνης & Φιλιας παρ Α2 αρ 4
8	Γκανα Θεοδωρα	Ειρηνης & Φιλιας 6 Δεμενικα

ΔΗΜΟΣ ΠΑΤΡΕΩΝ
ΔΙΝΣΗ ΠΟΛΕΟΔ. ΣΧΕΔΙΑΣΜΟΥ Κ. ΕΦΑΡΜΟΓΩΝ

1) Θεωρειται οπως εκυρινεται με τις [illegible] 328/97 [illegible] αποφασεις του Δημοτικου Συμβουλιου
2) Βασει της §3 αρθ. 21 του ΠΔ της [illegible] ΓΟΚ διασαφηνιζεται οτι βασει της [illegible] τροποποιησης κανενα κτιριο δεν θιγεται [illegible] οικοπεδο αρτιο δεν καθισταται μη αρτιο

Πάτρα, 11-9-1997

Ο ΔΙΕΥΘΥΝΤΗΣ ΠΟΛΕΟΔ. ΣΧΕΔΙΑΣΜΟΥ & ΕΦΑΡΜΟΓΩΝ

Αριθ. 6319 (3)

Τροποποίηση ρυμοτιμικού σχεδίου Πατρών Ν. Αχαΐας.

Ο ΝΟΜΑΡΧΗΣ ΑΧΑΪΑΣ

Έχοντας υπόψη:

1) Το Ν.Δ. της 17.7.1923 «περί σχεδίων πόλεων και κωμών του κράτους» και ειδικότερα τα άρθρα 3 και 70.

2) Τον Α.Ν. 314/1968 (ΦΕΚ 47/Α) όπως τροποποιήθηκαν και συμπληρώθηκαν με το υπ' αριθμ. 1018/71 Ν. Διάταγμα (ΦΕΚ 220/Α) και με την παρ. 3 του άρθρου 34 του Ν. 1577/85 (ΦΕΚ 210/Α).

3) Τις διατάξεις του με αριθμ. 183/1986 Π.Δ/τος (ΦΕΚ 70/Α) και ειδικότερα το άρθρο 1 παρ. 1.

4) Τις με αριθμ. 28/96 και 507/96 γνωμοδοτήσεις Δ. Πατρέων.

5) Το με αριθμ. 9/8.5.97 πρακτικό όπου η γνωμοδότηση του Σ.Χ.Ο.Π. Νομ. Αχαΐας, αποφασίζουμε:

Άρθρο 1

Εγκρίνεται η τροποποίηση του ρυμοτομικού σχεδίου και τροποποιούμε τα ΟΤ 813-3148-3148Β-3149-3147 ως κάτωθι:

– Ο εγκεκριμένος δρόμος μεταξύ των ιδιοκτησιών 72.69.68 & 73 στο Ο.Τ. 813 χαρακτηρίζεται πεζόδρομος.

– Τα Ο.Τ. 3148-3148Β & 3149 ως διάγραμμα ΣΧΟΠ με το μεταξύ τους δρόμο πεζόδρομο πλάτους 6,00 & 5,00 μέτρων αντίστοιχα.

– Ο δρόμος μεταξύ των Ο.Τ. 813-3147 πλάτους 7,00 μέτρων με κατάργιση της πρασιάς στο Ο.Τ. 3147.

Η τροποποίηση αυτή αναλυτικά φαίνεται στο με κλίμακα 1:2000 τοπογραφικό διάγραμμα που συνοδεύει την παρούσα απόφαση και είναι αναπόσπαστο τμήμα αυτής.

Άρθρο 2

Η παρούσα τροποποίηση δεν επιβαρύνει τον κρατικό προϋπολογισμό.

Άρθρο 4

Η ισχύς της παρούσης απόφασης αρχίζει από την ημέρα δημοσίευσης στην Εφημερίδα της Κυβερνήσεως.

Η παρούσα να δημοσιευθεί στην Εφημερίδα της Κυβερνήσεως.

Πάτρα, 7 Οκτωβρίου 1997

Ο Νομάρχης

ΕΥΣΤ. ΑΘΑΝΑΣΟΠΟΥΛΟΣ – ΣΕΡΕΤΗΣ

ΔΗΜΟΣ ΠΑΤΡΕΩΝ
Δ/ΝΣΗ ΠΟΛΕΟΔ. ΣΧΕΔΙΑΣΜΟΥ Κ. ΕΦΑΡΜΟΓΩΝ

1) Θεωρείται όπως σύμφωνα με τις υπ' αρ. 10/96 κ. 307/96 αποφάσεις του Δημ. Συμβουλίου
2) Βάσει της §1 άρθ. 21 του Π.Δ. της 3/4/1929 περί
της διασαφηνίζεται ότι βάσει της προτεινόμενης τροποποίησης ουδένα κτίριο δεν θίγεται κ. ουδένα οικόπεδο άρτιο δεν καθίσταται μη άρτιο

Πάτρα, 11-9-1997

Ο ΔΙΕΥΘΥΝΤΗΣ
ΠΟΛΕΟΔΟΜΙΚΟΥ ΣΧΕΔΙΑΣΜΟΥ
& ΕΦΑΡΜΟΓΩΝ

ΕΛΛΗΝΙΚΗ ΔΗΜΟΚΡΑΤΙΑ
ΔΙΕΥΘΥΝΣΗ Χ.Ο.Π.

ΕΚΤΟΣ ΣΧΕΔΙΟΥ

ΑΡΧΕΙΟ: ΤΡΟΠΟΡ.FPL

ΚΛΙΜΑΚΑ 1:1000

ΤΡΟΠΟΠΟΙΗΣΗ ΣΧΕΔΙΟΥ ΠΟΛΗΣ ΠΑΤΡΩΝ

ΚΛΙΜΑΚΑ 1:1000

Πινακίδα 136/148 Α/Μεσημβρινή πλευρά 1η φάση
Π.Δ. 22-1-71 (ΦΕΚ 37 Δ /15-2-71), Ο.Τ. 808
και
Πινακίδα 01.04, Ο.Τ. Γ3147, Γ3148
Πολεοδομικής Μελέτης Αρόης, Σαμακιάς, Παγώνας
Π.Δ 5-5-1992(ΦΕΚ 527 Δ /2-6-92)

ΚΤΗΜΑΤΟΛΟΓΙΚΟΣ ΠΙΝΑΚΑΣ

Α/Α	Αριθμός ΙΣ του	Ονοματεπώνυμο Ιδιοκτήτη	Διεύθυνση Ιδιοκτήτη
[illegible]	231964	ΓΕΩΡΓΑΚΗΣ ΣΠΥΡΙΔΩΝ	ΠΑΓΩΝΑΣ - ΠΑΓΩΝΑ ΠΑΤΡΑ
2	231965	ΧΡΙΣΤΟΔΟΥΛΟΠΟΥΛΟΣ Μ. ΓΕΩΡΓΙΟΣ	ΜΑΙΖΩΝΟΣ 124 ΠΑΤΡΑ
3	231966	ΠΛΩΤΑΣ ΑΝΔΡ. ΝΕΟΚΛΗΣ	ΠΑΓΩΝΑΣ 37 ΠΑΓΩΝΑ ΠΑΤΡΑ
4	231967	ΤΖΟΥΝΗ ΕΛΕΝΗ	ΠΑΡ. ΑΖΒΟ ΠΑΓΩΝΑ
5	231968		
6	231969	ΚΟΛΛΑΡΑΣ ΑΝΤ. ΙΩΑΝΝΗΣ ΣΤΑΘΟΠΟΥΛΟΥ συζ. ΕΚΤΟΡ. ΓΕΩΡΓΙΑ	ΙΩΑΝΝΗ ΦΑΡΜΑΚΗ 10 ΠΑΓΩΝΑ —————— " ——————
7	231970	ΒΑΣΙΛΑΚΟΠΟΥΛΟΣ ΑΝΔΡ. ΣΩΤΗΡΙΟΣ	ΙΩΑΝΝΗ ΦΑΡΜΑΚΗ 11 ΠΑΓΩΝΑ
8	231971	ΜΙΧΟΣ ΜΙΧΑΗΛ ΕΜΑΝΟΥΗΛ ΜΙΧΟΥ ΕΜΑΝΟΥΗΛ ΑΓΑΘΗ	ΙΩΑΝΝΗ ΦΑΡΜΑΚΗ 7 ΠΑΓΩΝΑ —————— " ——————
9	[illegible]31972	ΣΚΙΑΔΑΣ ΙΩΑΝ. ΓΕΡΑΣΙΜΟΣ	ΙΩΑΝΝΗ ΦΑΡΜΑΚΗ 7 ΠΑΓΩΝΑ
10	[illegible]	ΚΕΦΑΛΙΝΟΣ ΦΙΛΙΠ. ΙΑΚΩΒΟΣ	ΑΙΑΚΟΠΟΥΛΟΥ 8 ΠΑΓΩΝΑ
[illegible]	[illegible]1974	[illegible] συζ. ΓΕΩΡΓ. ΣΟΦΙΑ	ΑΙΑΚΟΠΟΥΛΟΥ 4 ΠΑΓΩΝΑ
[illegible]	[illegible]	ΣΑΒΕΡΔΑ χ. ΦΩΤΙΟΥ ΑΙΚΑΤΕΡΙΝΗ	ΑΙΑΚΟΠΟΥΛΟΥ 4 ΠΑΓΩΝΑ
[illegible]	[illegible]	ΜΑΤ[illegible]ΑΒΙΝΟΣ ΚΩΝ/ΝΟΥ ΝΙΚΟΛΑΟΣ	ΑΙΑΚΟΠΟΥΛΟΥ 2 ΠΑΓΩΝΑ
[illegible]	[illegible]	ΠΕΡ[illegible] ΑΘΑΝ. ΠΑΝΑΓΙΩΤΗΣ	ΠΑΓΩΝΑΣ 31 ΠΑΓΩΝΑ
[illegible]	[illegible]	ΠΑΠΑΝΔΡΟΥΛΙΔΑΚΗ συζ. ΓΕΩΡΓΙΟΥ ΘΕΩΝΗ	ΠΑΡ. ΧΡΥΣΟΒΙΤΣΙΟΥ 21 ΑΡ.9 ΠΑΤΡΑ
16	[illegible]	ΓΕΩΡΓΑΚΟΠΟΥΛΟΥ ΝΙΚ. ΠΗΝΕΛΟΠΗ ΓΕΩΡΓΑΚΟΠΟΥΛΟΣ ΝΙΚ. ΠΑΝΑΓΙΩΤΗΣ ΓΕΩΡΓΑΚΟΠΟΥΛΟΥ χ. ΝΙΚ. ΜΑΡΙΑ	ΣΙΣΣΙΝΗ 28-30 ΠΑΤΡΑ ΓΚΑΝΟΓΙΑΝΝΗ 75 ΓΟΥΔΙ Β. ΡΟΥΦΟΥ 75 ΠΑΤΡΑ
[illegible]	[illegible]	ΠΑΝΤΑΖΟΠΟΥΛΟΥ σ. ΠΑΝΤ. ΑΡΙΣΤΕΑ ΠΑΝΤΑΖΟΠΟΥΛΟΥ ΠΑΝΤ. ΧΡΥΣΑΝΘΗ	ΜΑΡΑΓΚΟΠΟΥΛΟΥ 28 ΠΑΤΡΑ —————— " ——————
[illegible]	[illegible]	[illegible]ΝΑΣ ΑΝΤΩΝ. ΒΑΣΙΛΕΙΟΣ	ΧΡΥΣΟΒΙΤΣΙΟΥ 30 ΠΑΤΡΑ
[illegible]	[illegible]	[illegible] ΑΝΔΡ. ΑΓΓΕΛΙΚΗ [illegible] ΑΝΔΡ. ΓΕΩΡΓΙΑ	ΜΑΥΡΟΚΟΡΔΑΤΟΥ 44 ΠΑΤΡΑ ΜΑΥΡΟΚΟΡΔΑΤΟΥ 44 ΠΑΤΡΑ
[illegible]	[illegible]	[illegible] ΙΩΑΝ. ΑΓΓΕΛΙΚΗ [illegible] ΙΩΑΝ. ΑΛΕΞΑΝΔΡΑ [illegible]	ΣΕΒΑΣΤΟΠΟΥΛΟΥ 64 ΑΘΗΝΑ ΣΕΒΑΣΤΟΠΟΥΛΟΥ 64 ΑΘΗΝΑ ΤΖΑΒΕΛΛΑ 70 Ν. ΨΥΧΙΚΟ
[illegible]	[illegible]	ΓΕΩΡΓΑΚΟΠΟΥΛΟΣ ΝΙΚ. ΠΑΝΑΓΙΩΤΗΣ	ΓΚΑΝΟΓΙΑΝΝΗ 75 ΓΟΥΔΙ
[illegible]	[illegible]	ΠΑΠΑΝΔΡΟΥΛΙΔΑΚΗΣ ΓΕΩΡΓΙΟΣ	ΠΑΡ. ΧΡΥΣΟΒΙΤΣΙΟΥ 21 ΑΡ.9
[illegible]	233366	ΑΝΑΣΤΑΣΟΠΟΥΛΟΥ ΧΑΡΑ ΑΝΑΣΤΑΣΟΠΟΥΛΟΥ ΕΛΕΝΗ	ΑΝΘΙΜΟΥ ΓΑΖΗ 7 ΑΡΟΗ ΑΝΘΙΜΟΥ ΓΑΖΗ 7 ΑΡΟΗ
24	[illegible]33368	ΠΑΠΑΝΔΡΟΥΛΙΔΑΚΗΣ ΓΕΩΡΓΙΟΣ	ΠΑΡ. ΧΡΥΣ/ΤΣΙΟΥ 21 ΑΡ.9
25	[illegible]	ΚΑΝΝΕΛΟΠΟΥΛΟΥ συζ. ΛΑΖΑΡΟΥ ΓΕΩΡΓΙΑ	ΠΑΡ. ΧΡΥΣ/ΤΣΙΟΥ 21 ΠΑΤΡΑ
26	233372	ΚΑΝΝΕΛΟΠΟΥΛΟΥ συζ. ΛΑΖΑΡΟΥ ΓΕΩΡΓΙΑ	ΠΑΡ. ΧΡΥΣ/ΤΣΙΟΥ 21 ΠΑΤΡΑ
27	233373	ΠΑΡΔΑΛΑΚΗΣ ΚΩΝ/ΝΟΥ ΧΑΡΑΛΑΜΠΟΣ	ΟΜΗΡΟΥ 9 ΠΑΤΡΑ
28	233374		

Πάτρα [illegible]

Αριθ. Δ5-6Τ-858 (4)

Τροποποίηση του εγκεκριμένου ρυμοτομικού σχεδίου της Κοινότητας Σφηκιάς Ν. Ημαθίας στα Ο.Τ. 29,31, 32, 47, 49.

Ο ΝΟΜΑΡΧΗΣ ΗΜΑΘΙΑΣ

Έχοντας υπόψη:

1. Τις διατάξεις του Ν.Δ/τος της 17.7.1923 (ΦΕΚ 228/Α/16.8.1923) «περί σχεδίων πόλεων κ.λ.π.» καθώς και του Δ/τος της 3.4.1929 «περί ΓΟΚ του κράτους» ΦΕΚ 155/Α/1929 και ειδικότερα το άρθρο 21 αυτού.

2. Το Ν. 1337/83 (ΦΕΚ 33Α/14.3.1983) «Επέκταση των πολεοδομικών σχεδίων ανάπτυξης και σχετικές ρυθμίσεις».

3. Το Ν.Δ. 1018/1971 (ΦΕΚ 220/Α/1971 με το οποίο μεταβιβάσθηκαν οι αρμοδιότητες για την έγκριση σχεδίων κ.λ.π. στους Νομάρχες για οικισμού και μέχρι 5.000 κατοίκους.

4. Το διάγραμμα διανομής 1975 του Υπ. Γεωργίας του οικισμού Σφηκιάς.

5. Την εγκύκλιο με αριθμ. ΔΤΕ/δ/43511/161/55/13.6.88 του ΥΠΕΧΩΔΕ «Οδηγίες και προδιαγραφές για τροποποιήσεις επεκτάσεις κ.τ.λ. ρυμοτομικών σχεδίων».

6. Τις αποφάσεις με αριθμ. 34/95, 63/95 και 1/1996 του Κοινοτικού Συμβουλίου Σφηκιάς.

7. Το γεγονός ότι τηρήθηκε η προβλεπόμενη διαδικασία ανάρτησης και τη βεβαίωση του Κοινοτικού Συμβουλίου ότι δεν υποβλήθηκαν ενστάσεις.

8. Την από 13.5.1997 θετική γνωμοδότηση του Συμβουλίου Χ.Ο.Π. Ν. Ημαθίας όπως αυτή διατυπώνεται στο 3ο πρακτικό πράξη δεύτερη.

10. Το άρθρο 29Α του Ν. 2081/1992 (ΦΕΚ 154Α'), αποφασίζουμε:

1. Εγκρίνεται α) Η μετατόπιση της οδού μεταξύ των Ο.Τ. 29,32 και 47. β) Η μετατόπιση της οδού μεταξύ των Ο.Τ. 29 ΚΑΙ 32. γ) Η κατάργηση της οδού μεταξύ των Ο.Τ. 31 και 32. δ) Η διεύρυνση του πλάτους του ρέματος που βρίσκεται στο Ο.Τ. 29. ε) Η απότμηση της οδού μεταξύ των Ο.Τ. 49,47 και 49 και του με αριθμ. 679 αγροτεμαχίου.

2. Από τις διατάξεις της απόφασης αυτής δεν προκαλείται δαπάνη σε βάρος του προϋπολογισμού της Κοινότητας Σφηκιάς ούτε του κρατικού προϋπολογισμού.


Κατά της απόφασης αυτής επιτρέπεται σύμφωνα με την παρ. 12 του άρθρου 18 του Ν. 2218/1994 προσφυγή, για παράβαση Νόμου στο Γ.Γ. της Περιφέρειας εντός αποκλειστικής προθεσμίας (30) ημερών από την δημοσίευσής της.

Η απόφαση αυτή μαζί με το διάγραμμα που τη συνοδεύει να δημοσιευθεί στην Εφημερίδα της κυβερνήσεως και έχει ισχύ από τη δημοσίευσή της.

Βέροια, 19 Σεπτεμβρίου 1997

Ο Νομάρχης

Α. ΒΛΑΖΑΚΗΣ

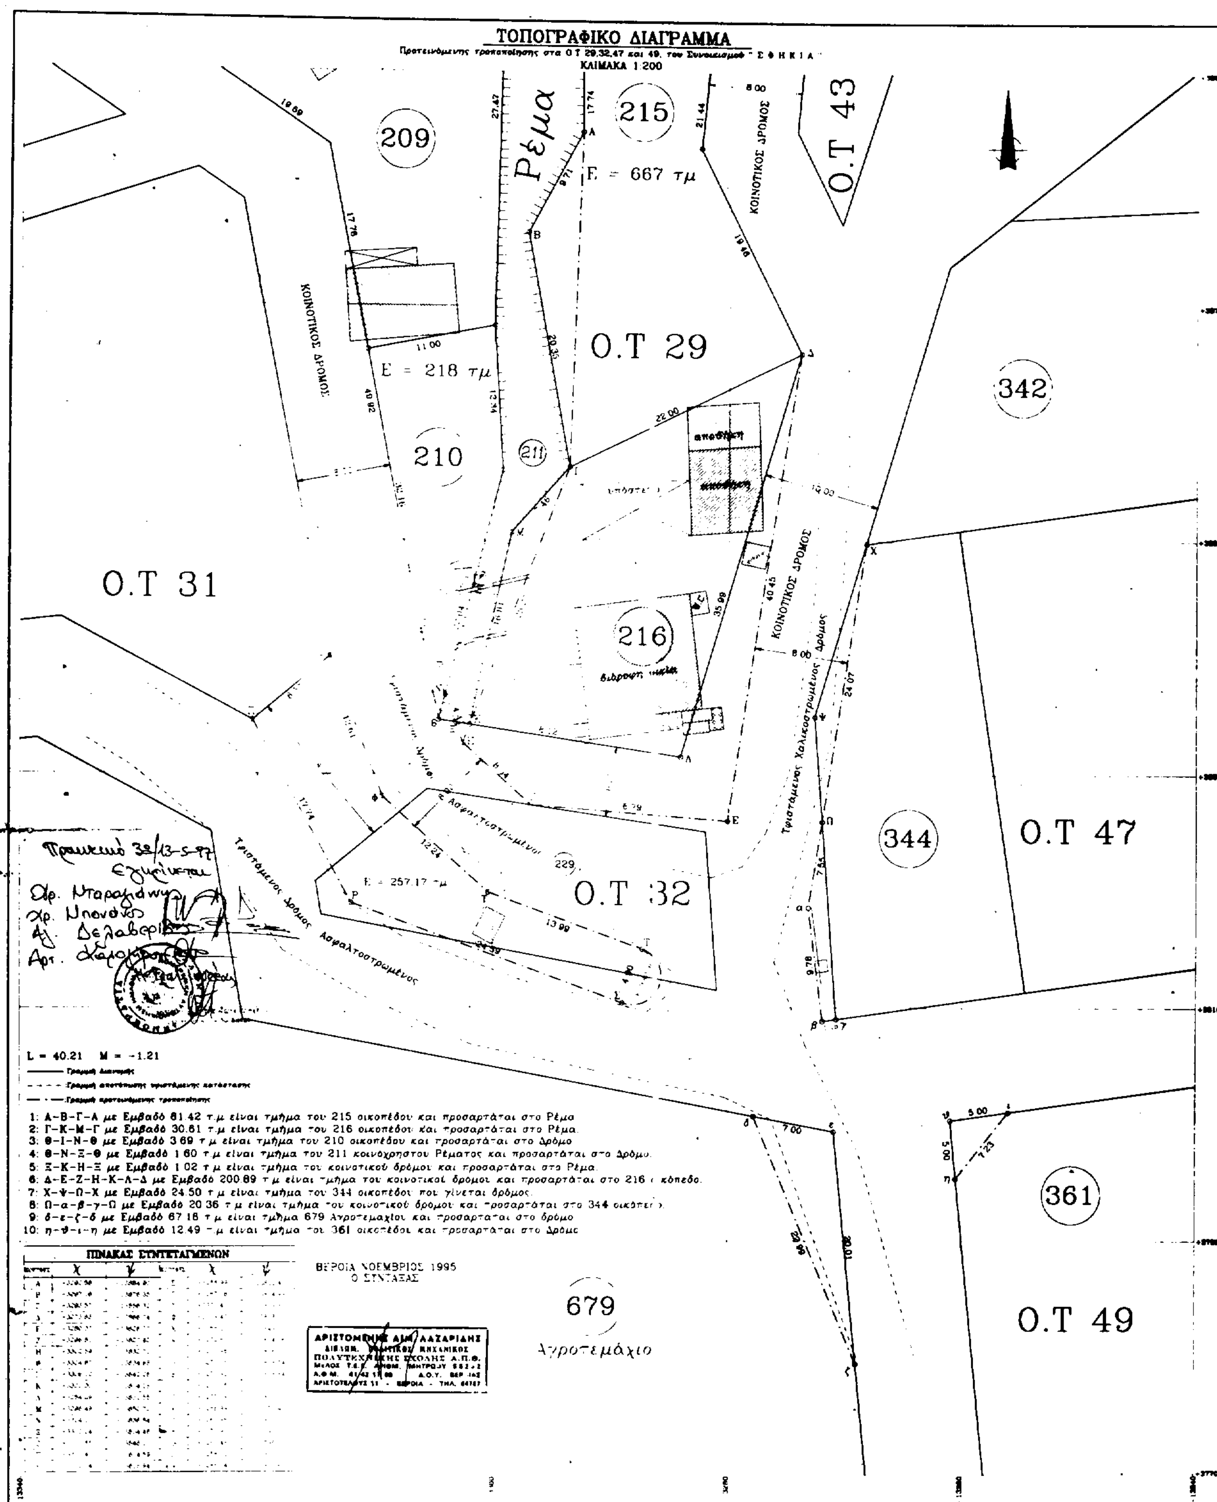
ΤΟΠΟΓΡΑΦΙΚΟ ΔΙΑΓΡΑΜΜΑ
ΚΛΙΜΑΚΑ 1:200
Ρέμα
209
215
E = 667 τμ
O.T 43
ΚΟΙΝΟΤΙΚΟΣ ΔΡΟΜΟΣ
O.T 29
E = 218 τμ
210
342
O.T 31
216
ΚΟΙΝΟΤΙΚΟΣ ΔΡΟΜΟΣ
Τμηματικά ασφαλτοστρωμένος
Τσιμεντένιος Χαλικοστρωμένος δρόμος
344
O.T 47
Τσιμεντένιος δρόμος Ασφαλτοστρωμένος
O.T 32
L = 40.21 M = -1.21
1: Α-Β-Γ-Α με Εμβαδό 81.42 τ.μ είναι τμήμα του 215 οικοπέδου και προσαρτάται στο Ρέμα
2: Γ-Κ-Μ-Γ με Εμβαδό 30.61 τ.μ είναι τμήμα του 216 οικοπέδου και προσαρτάται στο Ρέμα.
3: Θ-Ι-Ν-Θ με Εμβαδό 3.69 τ.μ είναι τμήμα του 210 οικοπέδου και προσαρτάται στο Δρόμο
4: Θ-Ν-Ξ-Θ με Εμβαδό 1.60 τ.μ είναι τμήμα του 211 κοινόχρηστου Ρέματος και προσαρτάται στο Δρόμο.
5: Ξ-Κ-Η-Ξ με Εμβαδό 1.02 τ.μ είναι τμήμα του κοινοτικού δρόμου και προσαρτάται στο Ρέμα.
6: Δ-Ε-Ζ-Η-Κ-Λ-Δ με Εμβαδό 200.89 τ.μ είναι τμήμα του κοινοτικού δρόμου και προσαρτάται στο 216 οικόπεδο.
7: Χ-Ψ-Ω-Χ με Εμβαδό 24.50 τ.μ είναι τμήμα του 344 οικοπέδου που γίνεται δρόμος.
8: Ω-α-β-γ-Ω με Εμβαδό 20.36 τ.μ είναι τμήμα του κοινοτικού δρόμου και προσαρτάται στο 344 οικόπεδο.
9: δ-ε-ζ-δ με Εμβαδό 67.18 τ.μ είναι τμήμα 679 Αγροτεμαχίου και προσαρτάται στο δρόμο
10: η-θ-ι-η με Εμβαδό 12.49 τ.μ είναι τμήμα του 361 οικοπέδου και προσαρτάται στο Δρόμο
ΠΙΝΑΚΑΣ ΣΥΝΤΕΤΑΓΜΕΝΩΝ
ΒΕΡΟΙΑ ΝΟΕΜΒΡΙΟΣ 1995
Ο ΣΥΝΤΑΞΑΣ
679
Αγροτεμάχιο
361
O.T 49
ΑΡΙΣΤΟΜΕΝΗΣ ΔΗΜ. ΛΑΖΑΡΙΔΗΣ